


电梯机房	58.000		
屋面	53.600	4.400	
18	50.580	3.020	
17	47.680	2.900	
16	44.780	2.900	
15	41.880	2.900	
14	38.980	2.900	
13	36.080	2.900	
12	33.180	2.900	
11	30.280	2.900	
10	27.380	2.900	
9	24.480	2.900	
8	21.580	2.900	
7	18.680	2.900	
6	15.780	2.900	
5	12.880	2.900	
4	9.980	2.900	
3	7.080	2.900	
2	3.550	3.600	
1	-0.050	3600	
-1	-4.300	4.250	
层号	标高(m)	层高(m)	砼强度

楼层结构标高、层高表

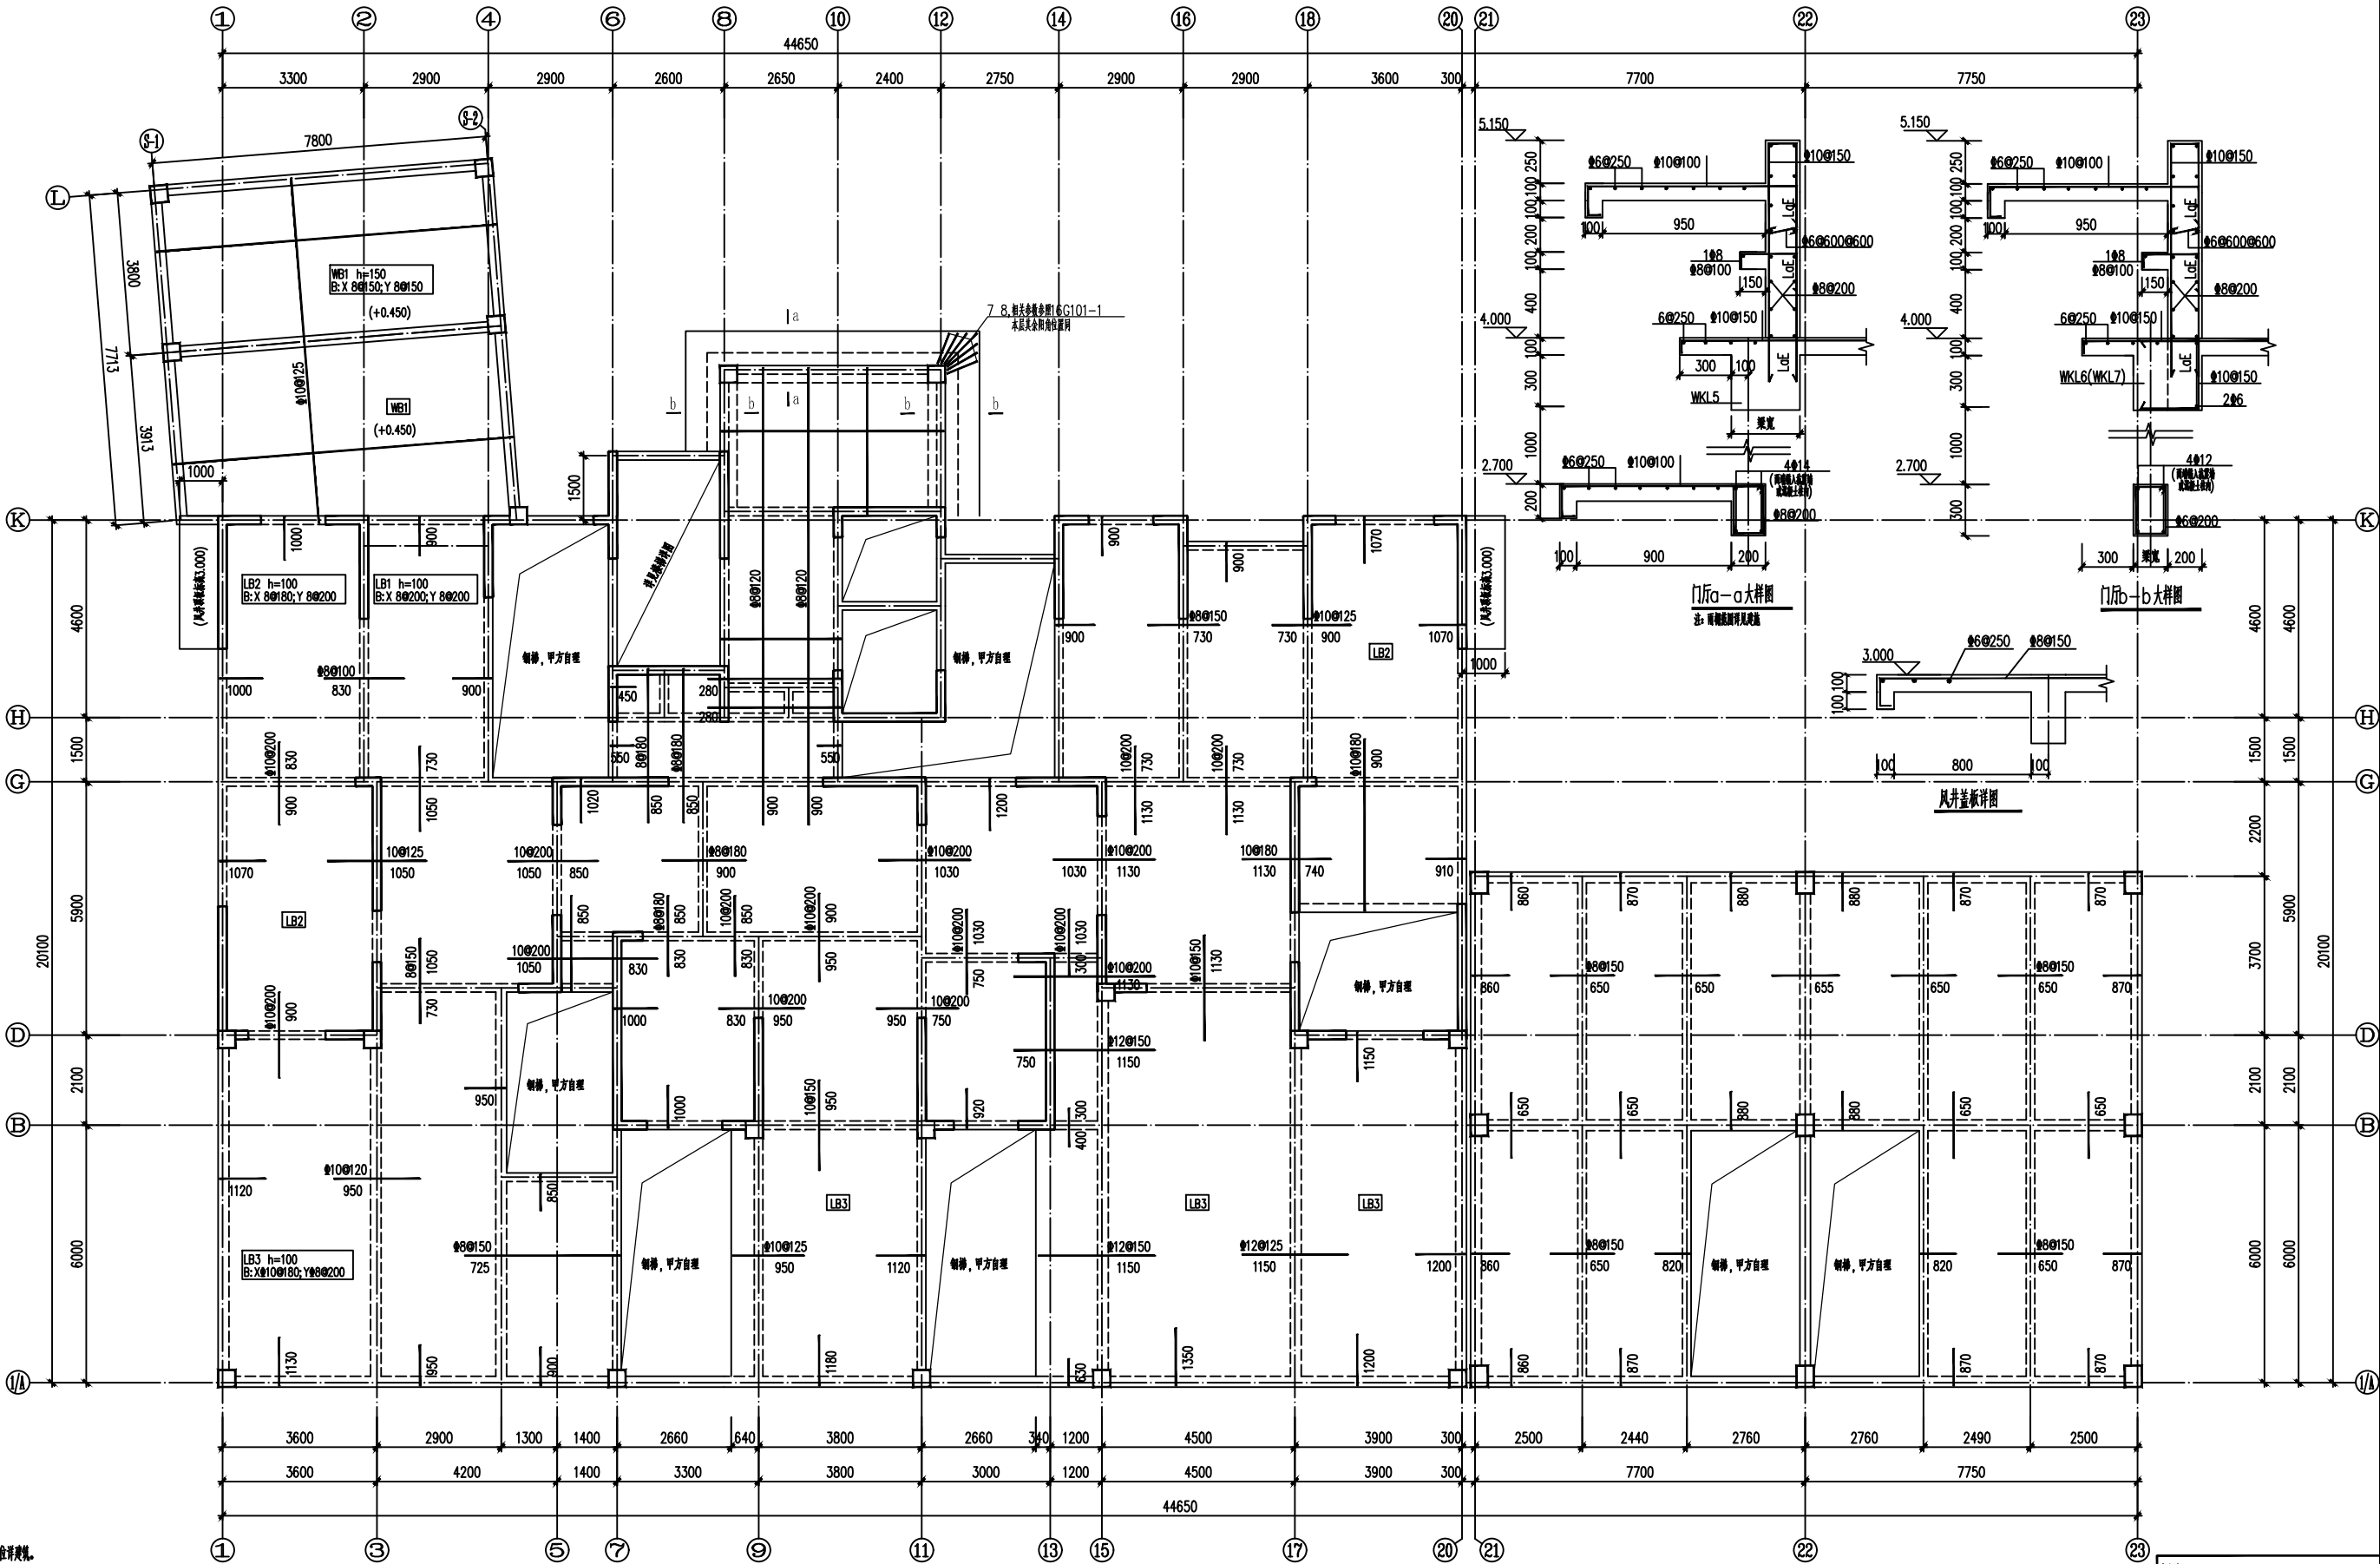

- 说明:
1. 本层未标注标高均为 LB1; 未面注的板面标高均为 8@200。
 2. 除注明者外, 梁中心与轴线重合或按图 (注) 处。
 3. 凡有圈梁设置处, 在板底中部位置处加设附加圈梁, 具体圈梁详图另图, 定位详图。
 4. 除注明者外, 梁顶标高同板底标高, 高差处梁顶标高同板底标高。
 5. 水电管井等预埋要求详图另图, 位置详图。
 6. 板上开洞附加圈梁详图另图。
 7. 图中未注明构造按 03G101-1 要求执行。

二层板配筋图

图名	二层板配筋图
图号	结施22