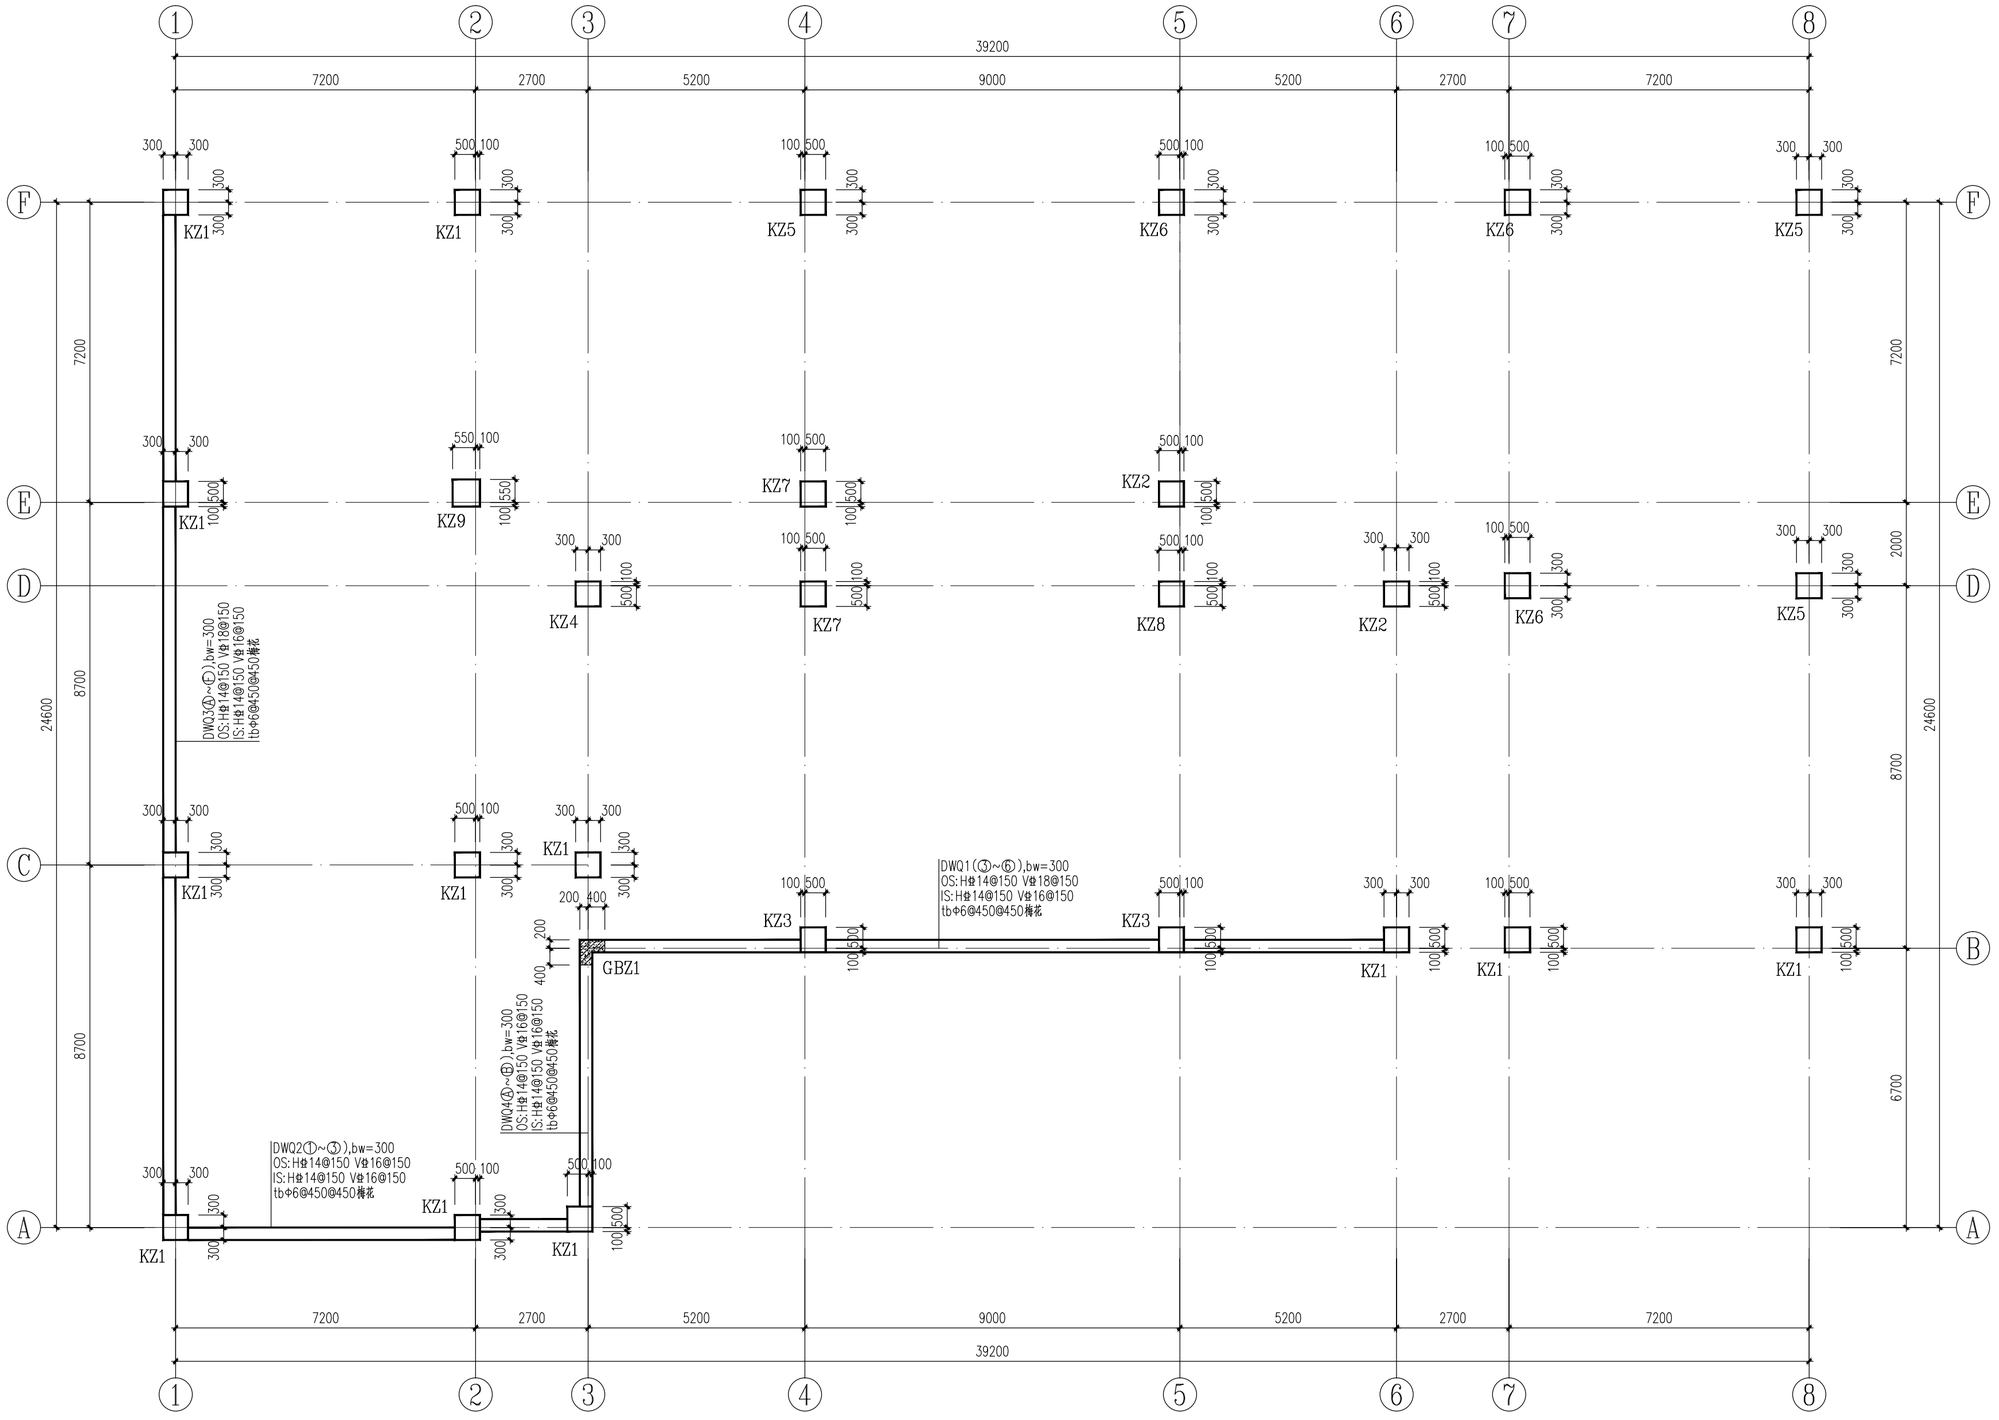


基顶~±0.000墙柱平面布置图 1:100

建设单位	重庆市xx区xx小学	图纸名称	基顶~±0.000墙柱平面布置图	专业	结构	日期	2018.03
项目名称	重庆市xx区xx小学教学楼项目			比例	1:100	图号	GS-05