层号	标高(m)	层高(m)	砼强度
电梯机房	58.000		C30
屋顶	53.600	4.400	
18	50.580	3.020	
17	47.680	2.900	
16	44.780	2.900	
15	41.880	2.900	
14	38.980	2.900	
13	36.080	2.900	
12	33.180	2.900	
11	30.280	2.900	
10	27.380	2.900	
9	24.480	2.900	
8	21.580	2.900	
7	18.680	2.900	
6	15.780	2.900	
5	12.880	2.900	
4	9.980	2.900	
3	7.080	2.900	
2	3.550	3.600	
1	-0.050	3600	
-1	-4.300	4.250	

约束边缘构件范围
底部加强部位

楼层结构标高.层高表

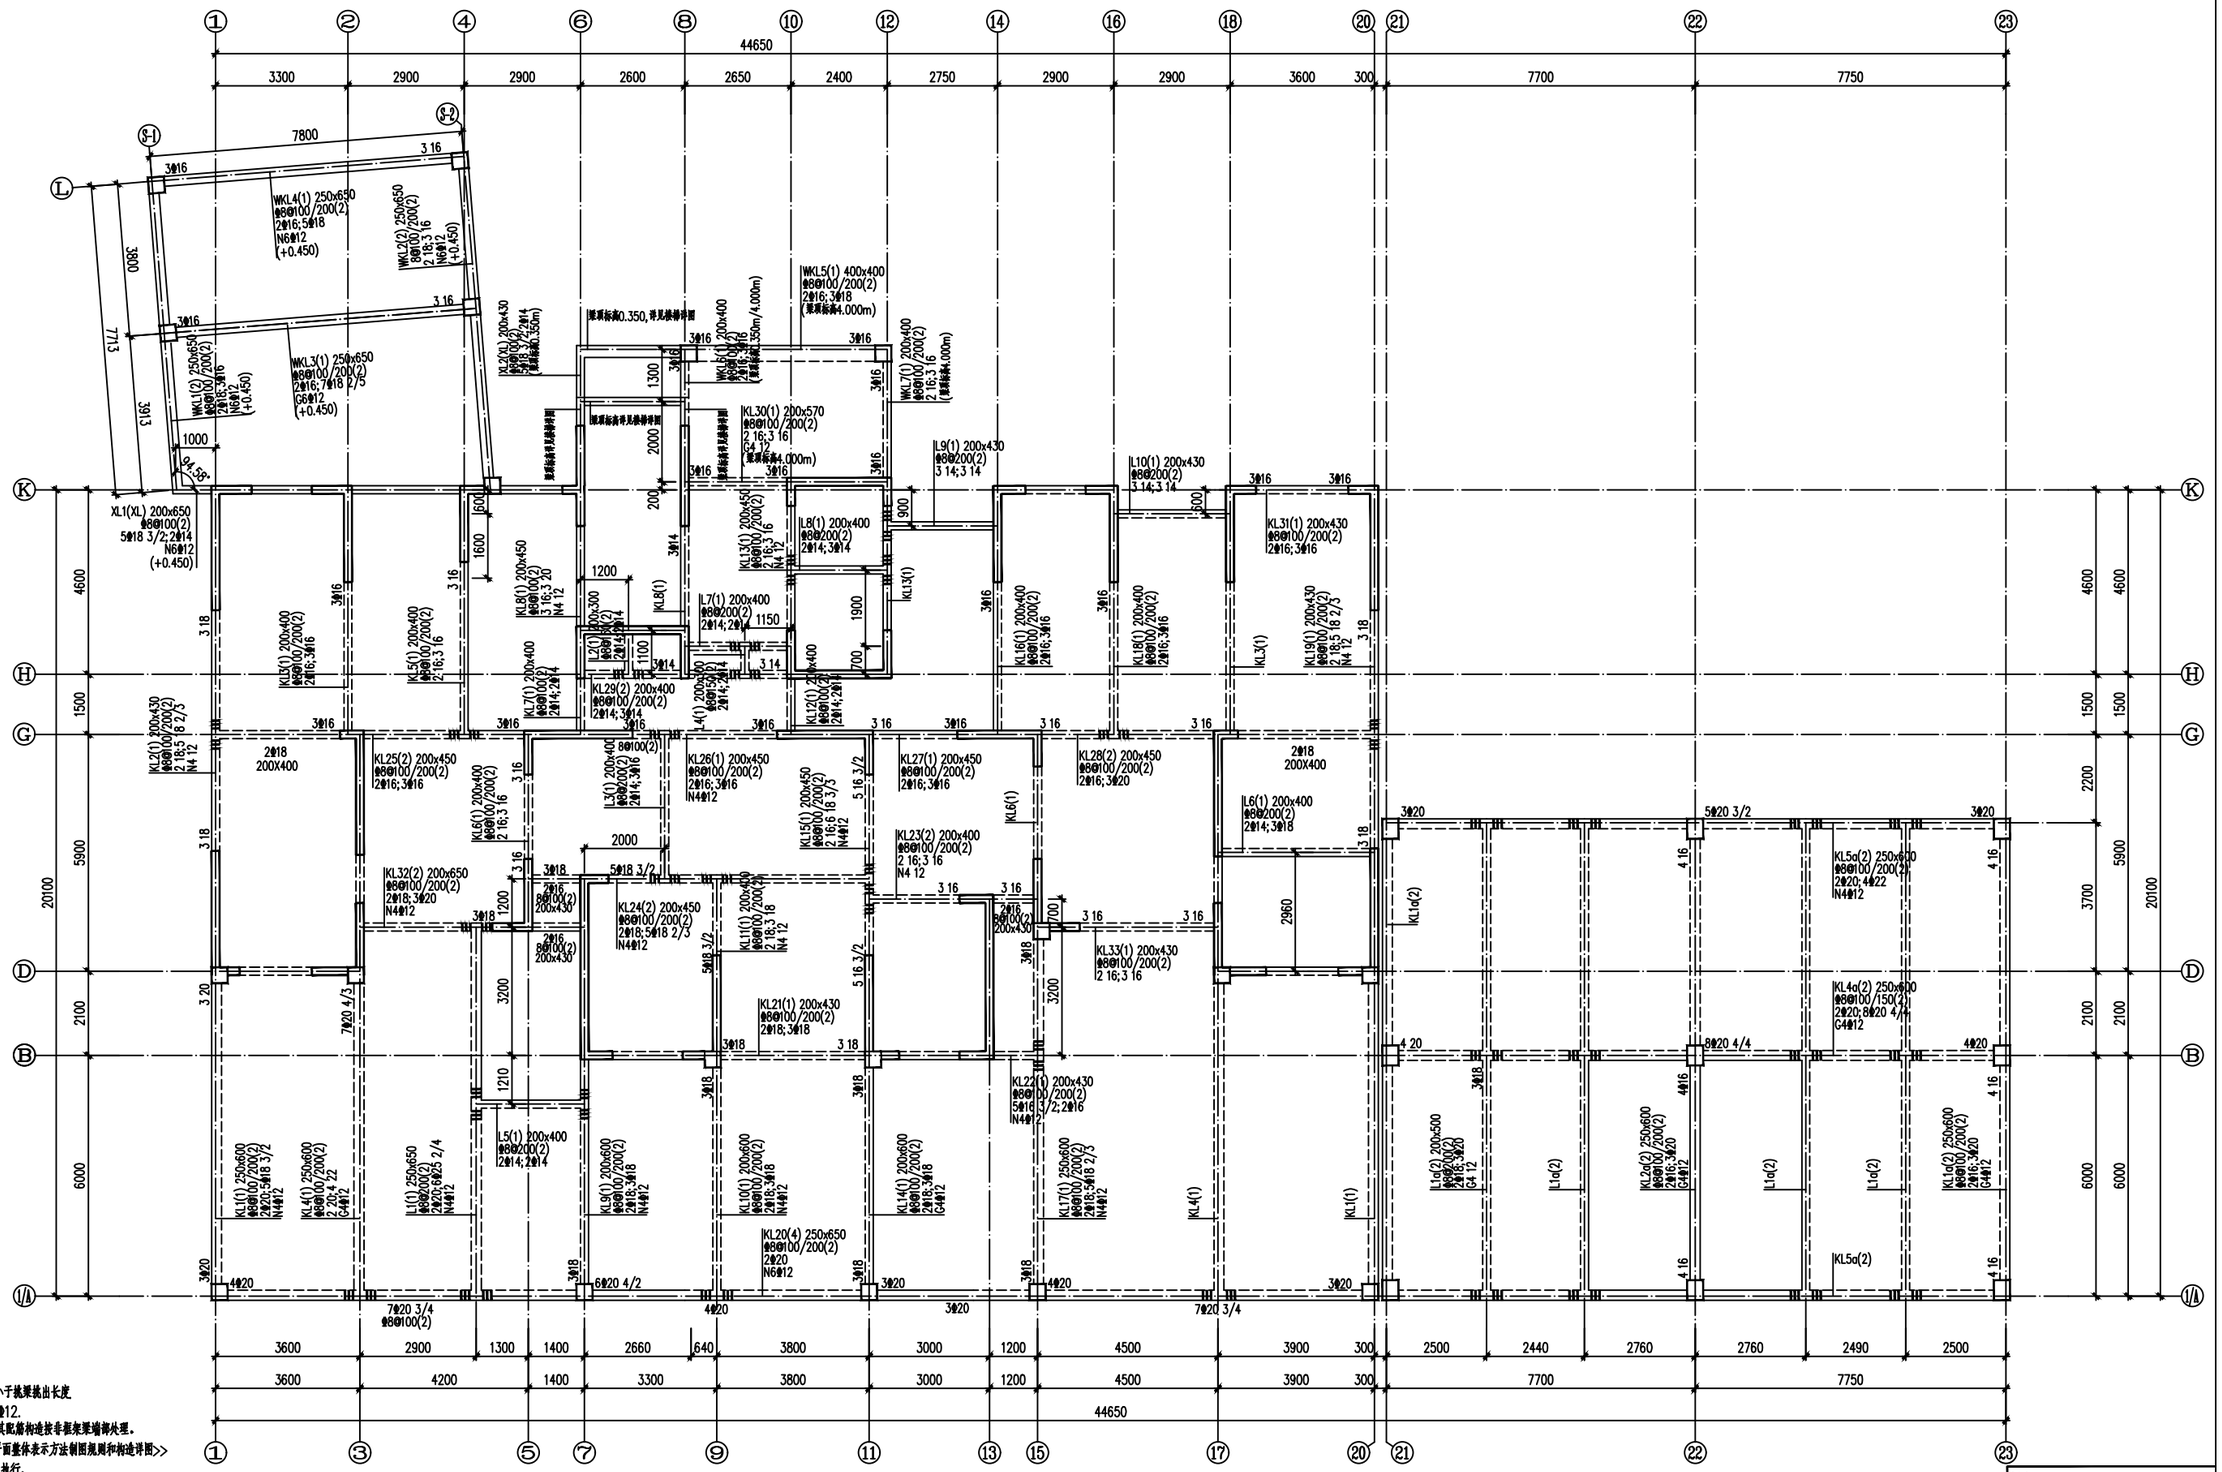

二层梁配筋图

说明:1.未标注梁均居轴线中或平柱(墙)边
2.挑梁上部筋伸入相邻跨长度,除满足规范要求外,且不应小于挑梁挑出长度
3.附加箍筋等同于对应梁箍筋直径@50，未标注吊筋为2Φ12.
4.当框架梁的一端支座为梁或与墙平面外相接时，此端部其配筋构造按非框架梁端部处理。
非框架梁的端部处理做法按<<钢筋混凝土结构施工图平面整体表示方法制图规则和构造详图>>(16G101-1)第89页"设计按铰接时：≥0.35l ab 执行。
当梁的一端支座与墙平面内相接时，该端配筋构造按框架梁处理。
5.梁的编号仅用于本层，与别的平面中的梁编号不通用。

图名	二层梁配筋图
图号	结施13