


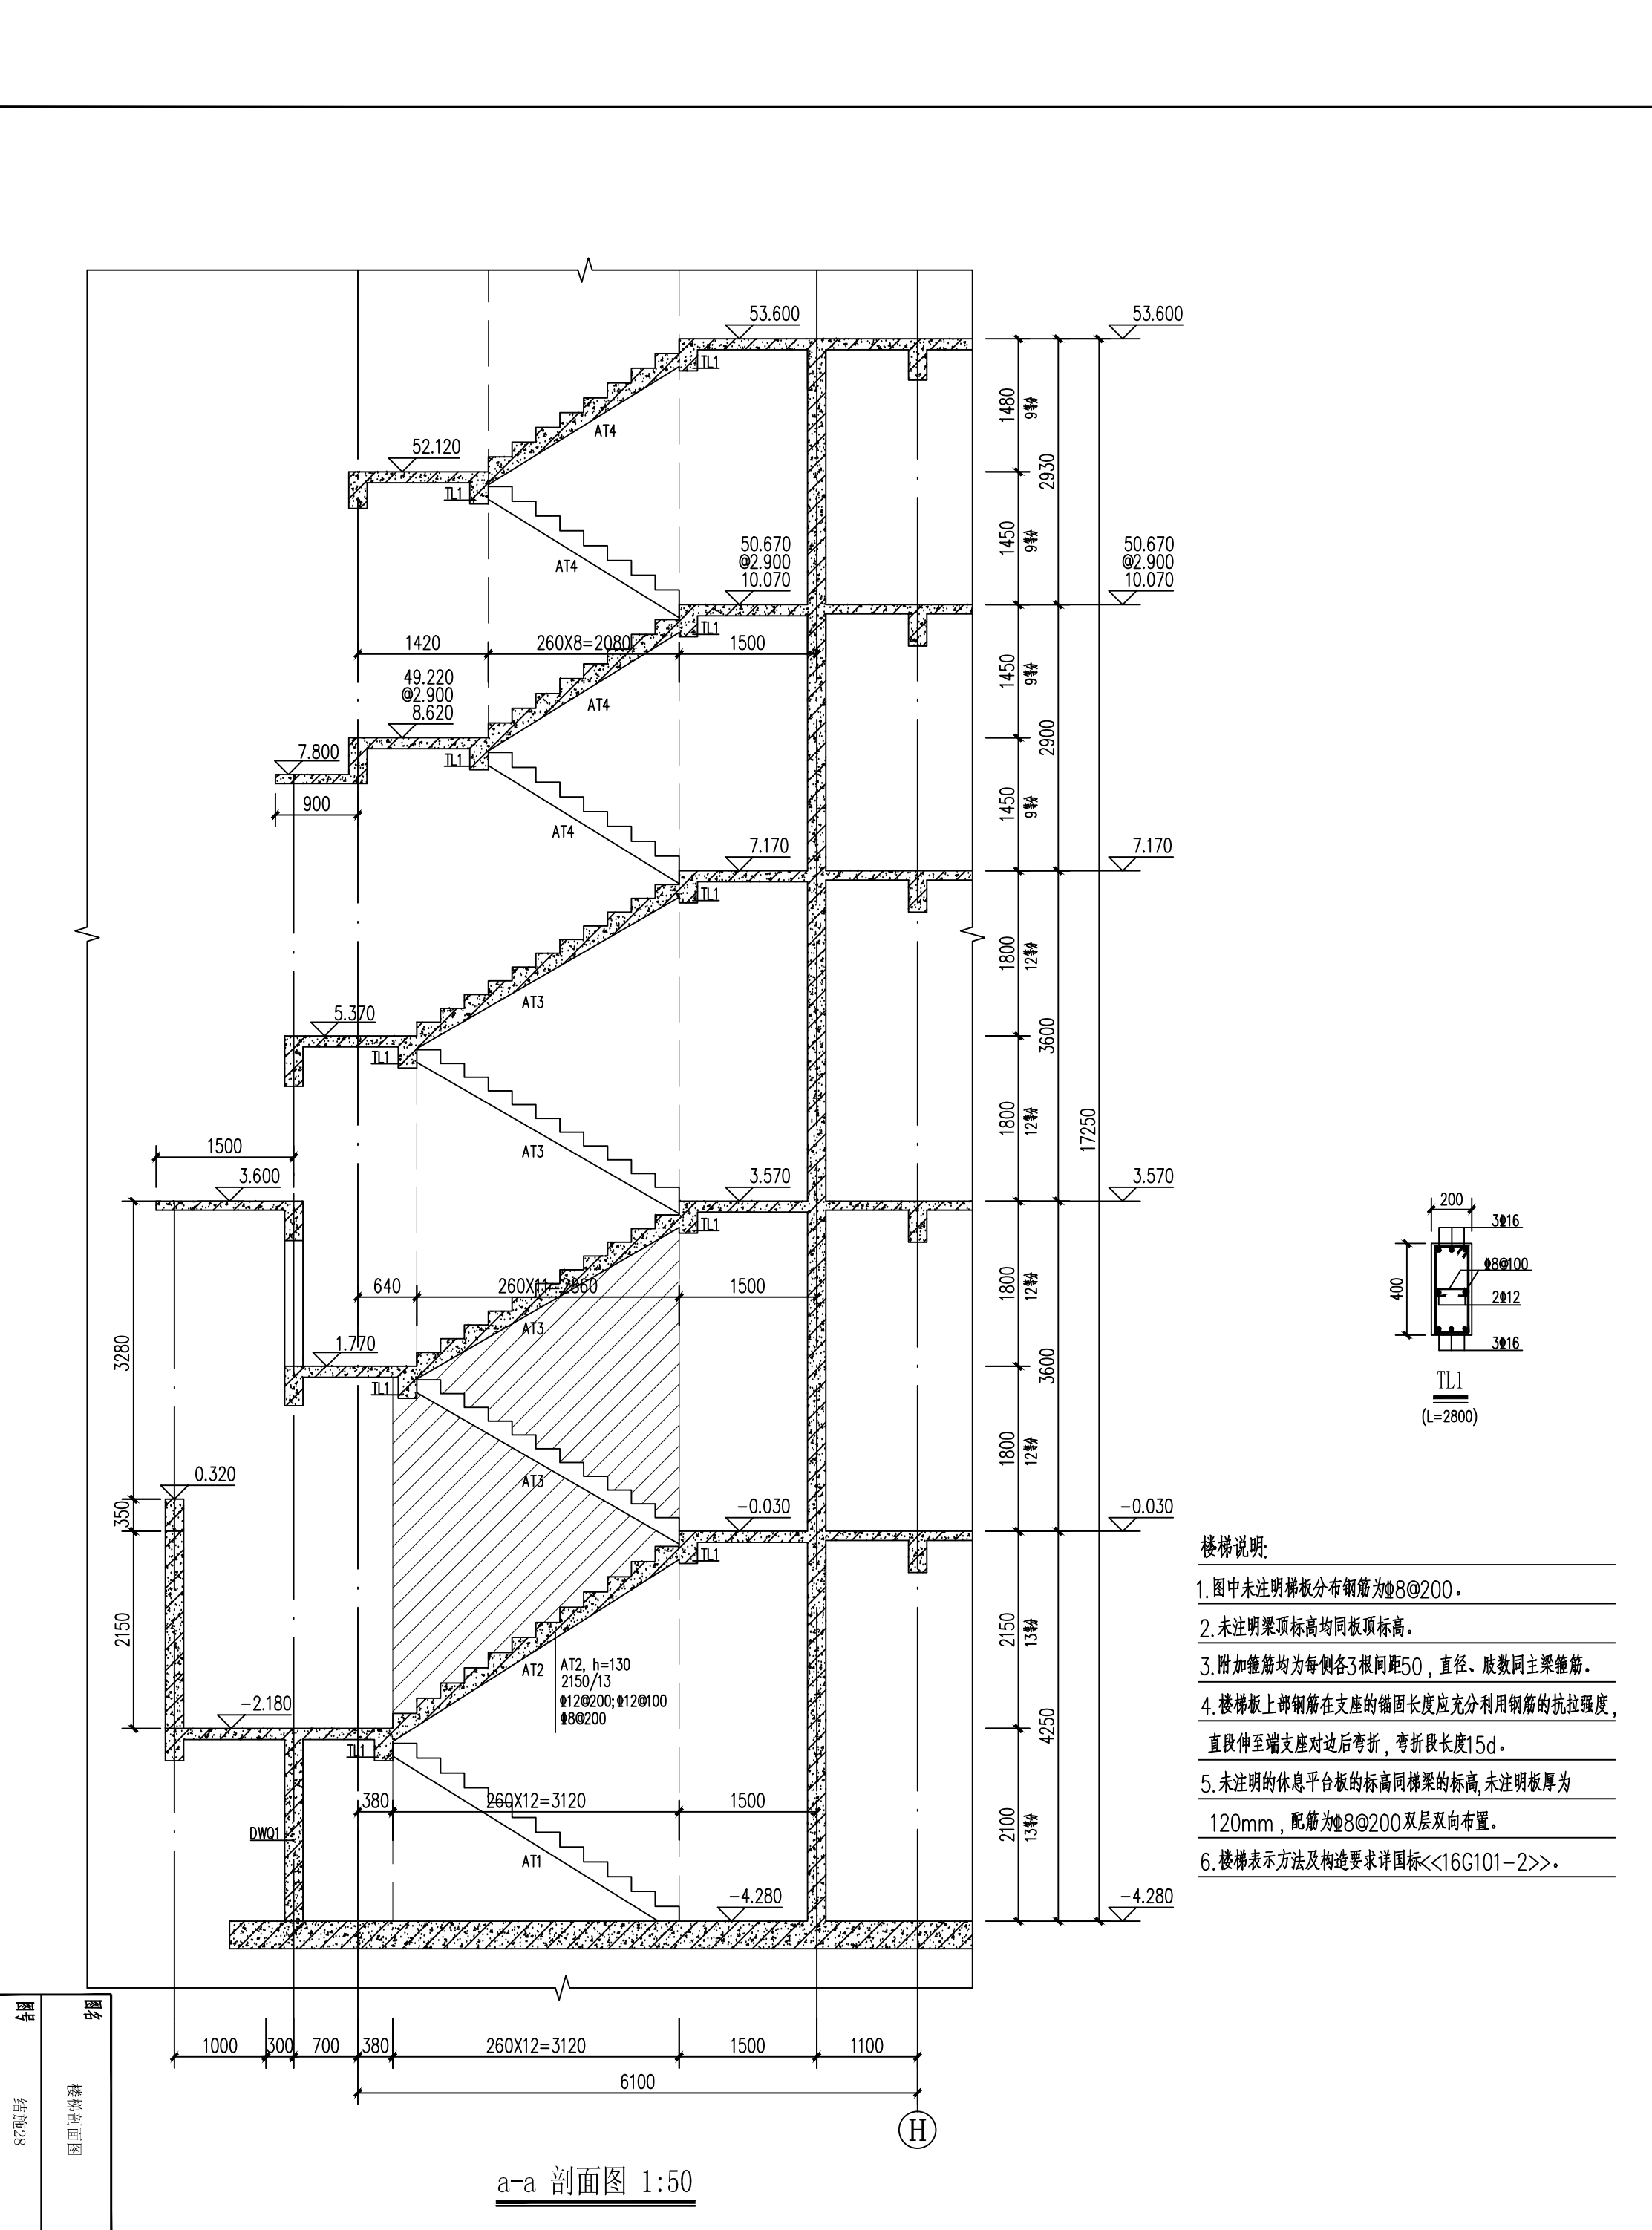

- 楼梯说明:
1. 图中未注明梯板分布钢筋为 $\Phi 8@200$ 。
 2. 未注明梁顶标高均同板顶标高。
 3. 附加箍筋均为每侧各3根间距50，直径、肢数同主梁箍筋。
 4. 楼梯板上部钢筋在支座的锚固长度应充分利用钢筋的抗拉强度，直段伸至端支座对边后弯折，弯折段长度 $15d$ 。
 5. 未注明的休息平台板的标高同梯梁的标高，未注明板厚为120mm，配筋为 $\Phi 8@200$ 双层双向布置。
 6. 楼梯表示方法及构造要求详国标<<16G101-2>>。